
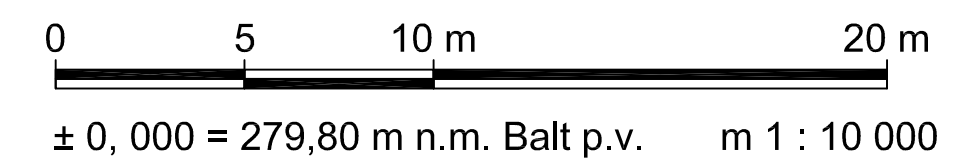
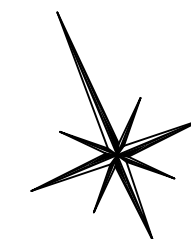


# ČERPACÍ STANICE ODPADNÍCH VOD

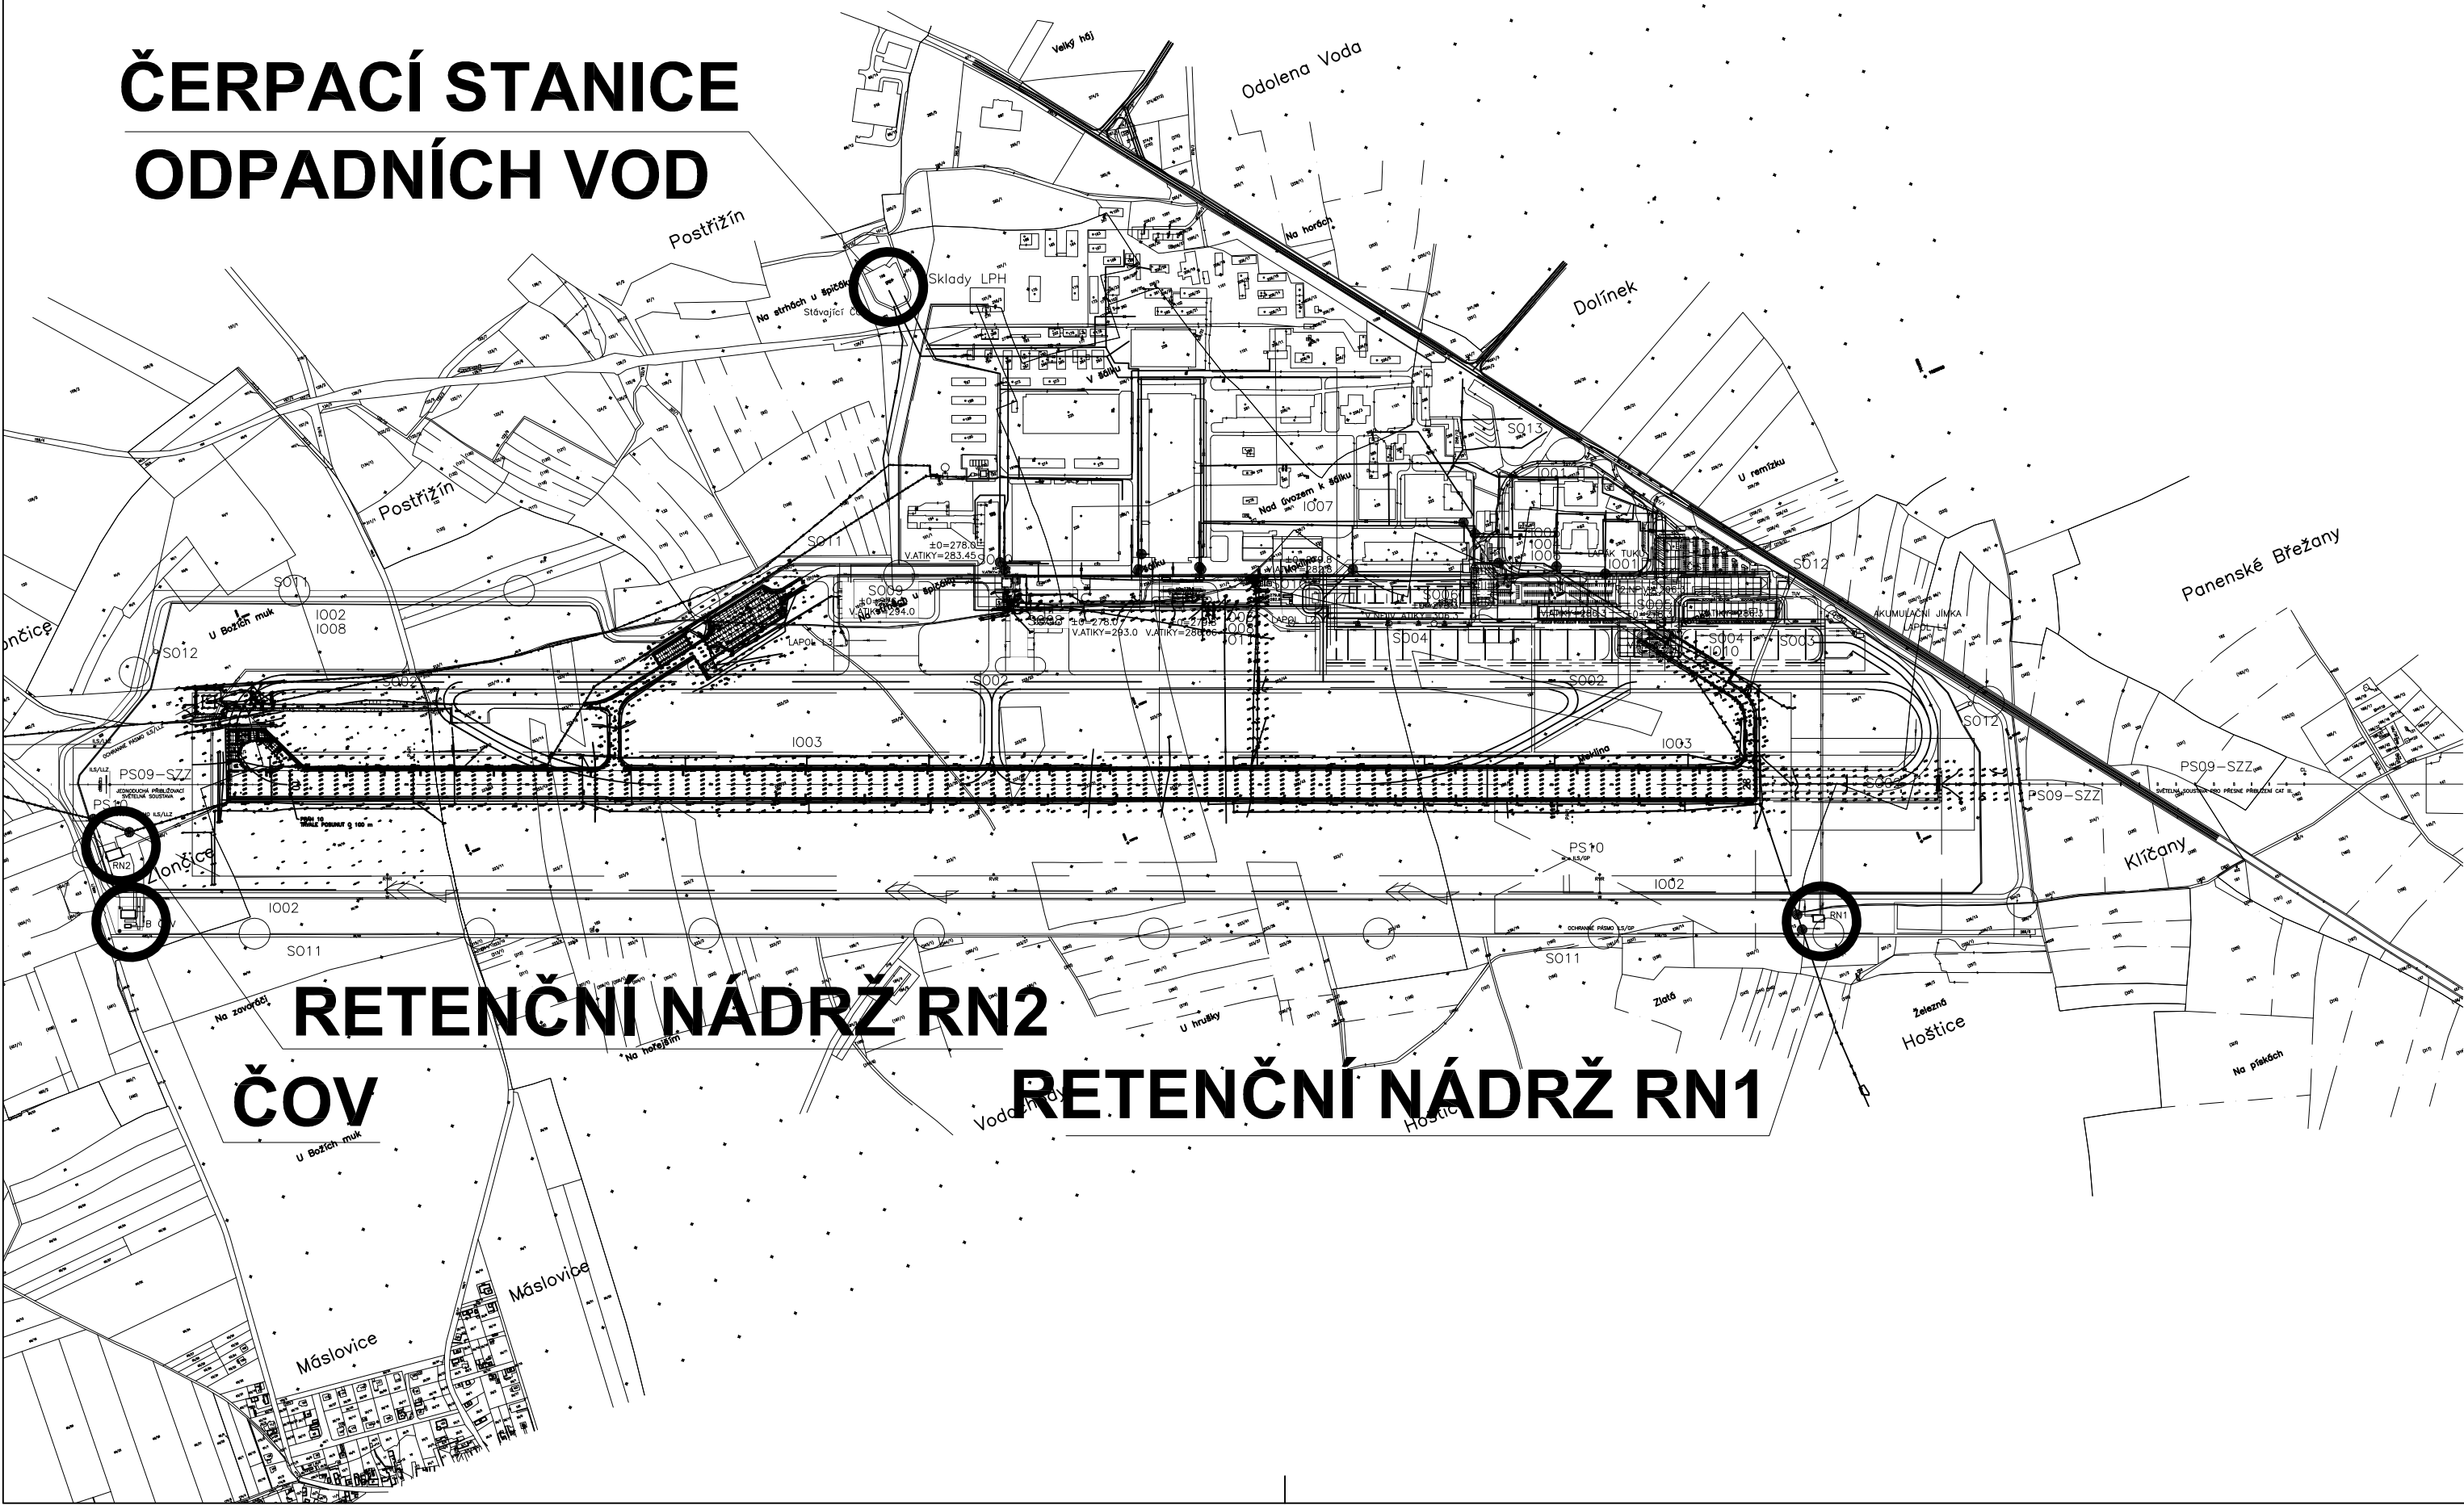

Objednatel

**Letiště Vodochody a.s.**

Zpracovatel dokumentace

**NIKODEM A PARTNER**

**Letiště Vodochody**

datum	12 2009	dokumentace	DÚR	č. přílohy	č. kopie
PŘEHLEDNÁ SITUACE				D71.2a	