


S

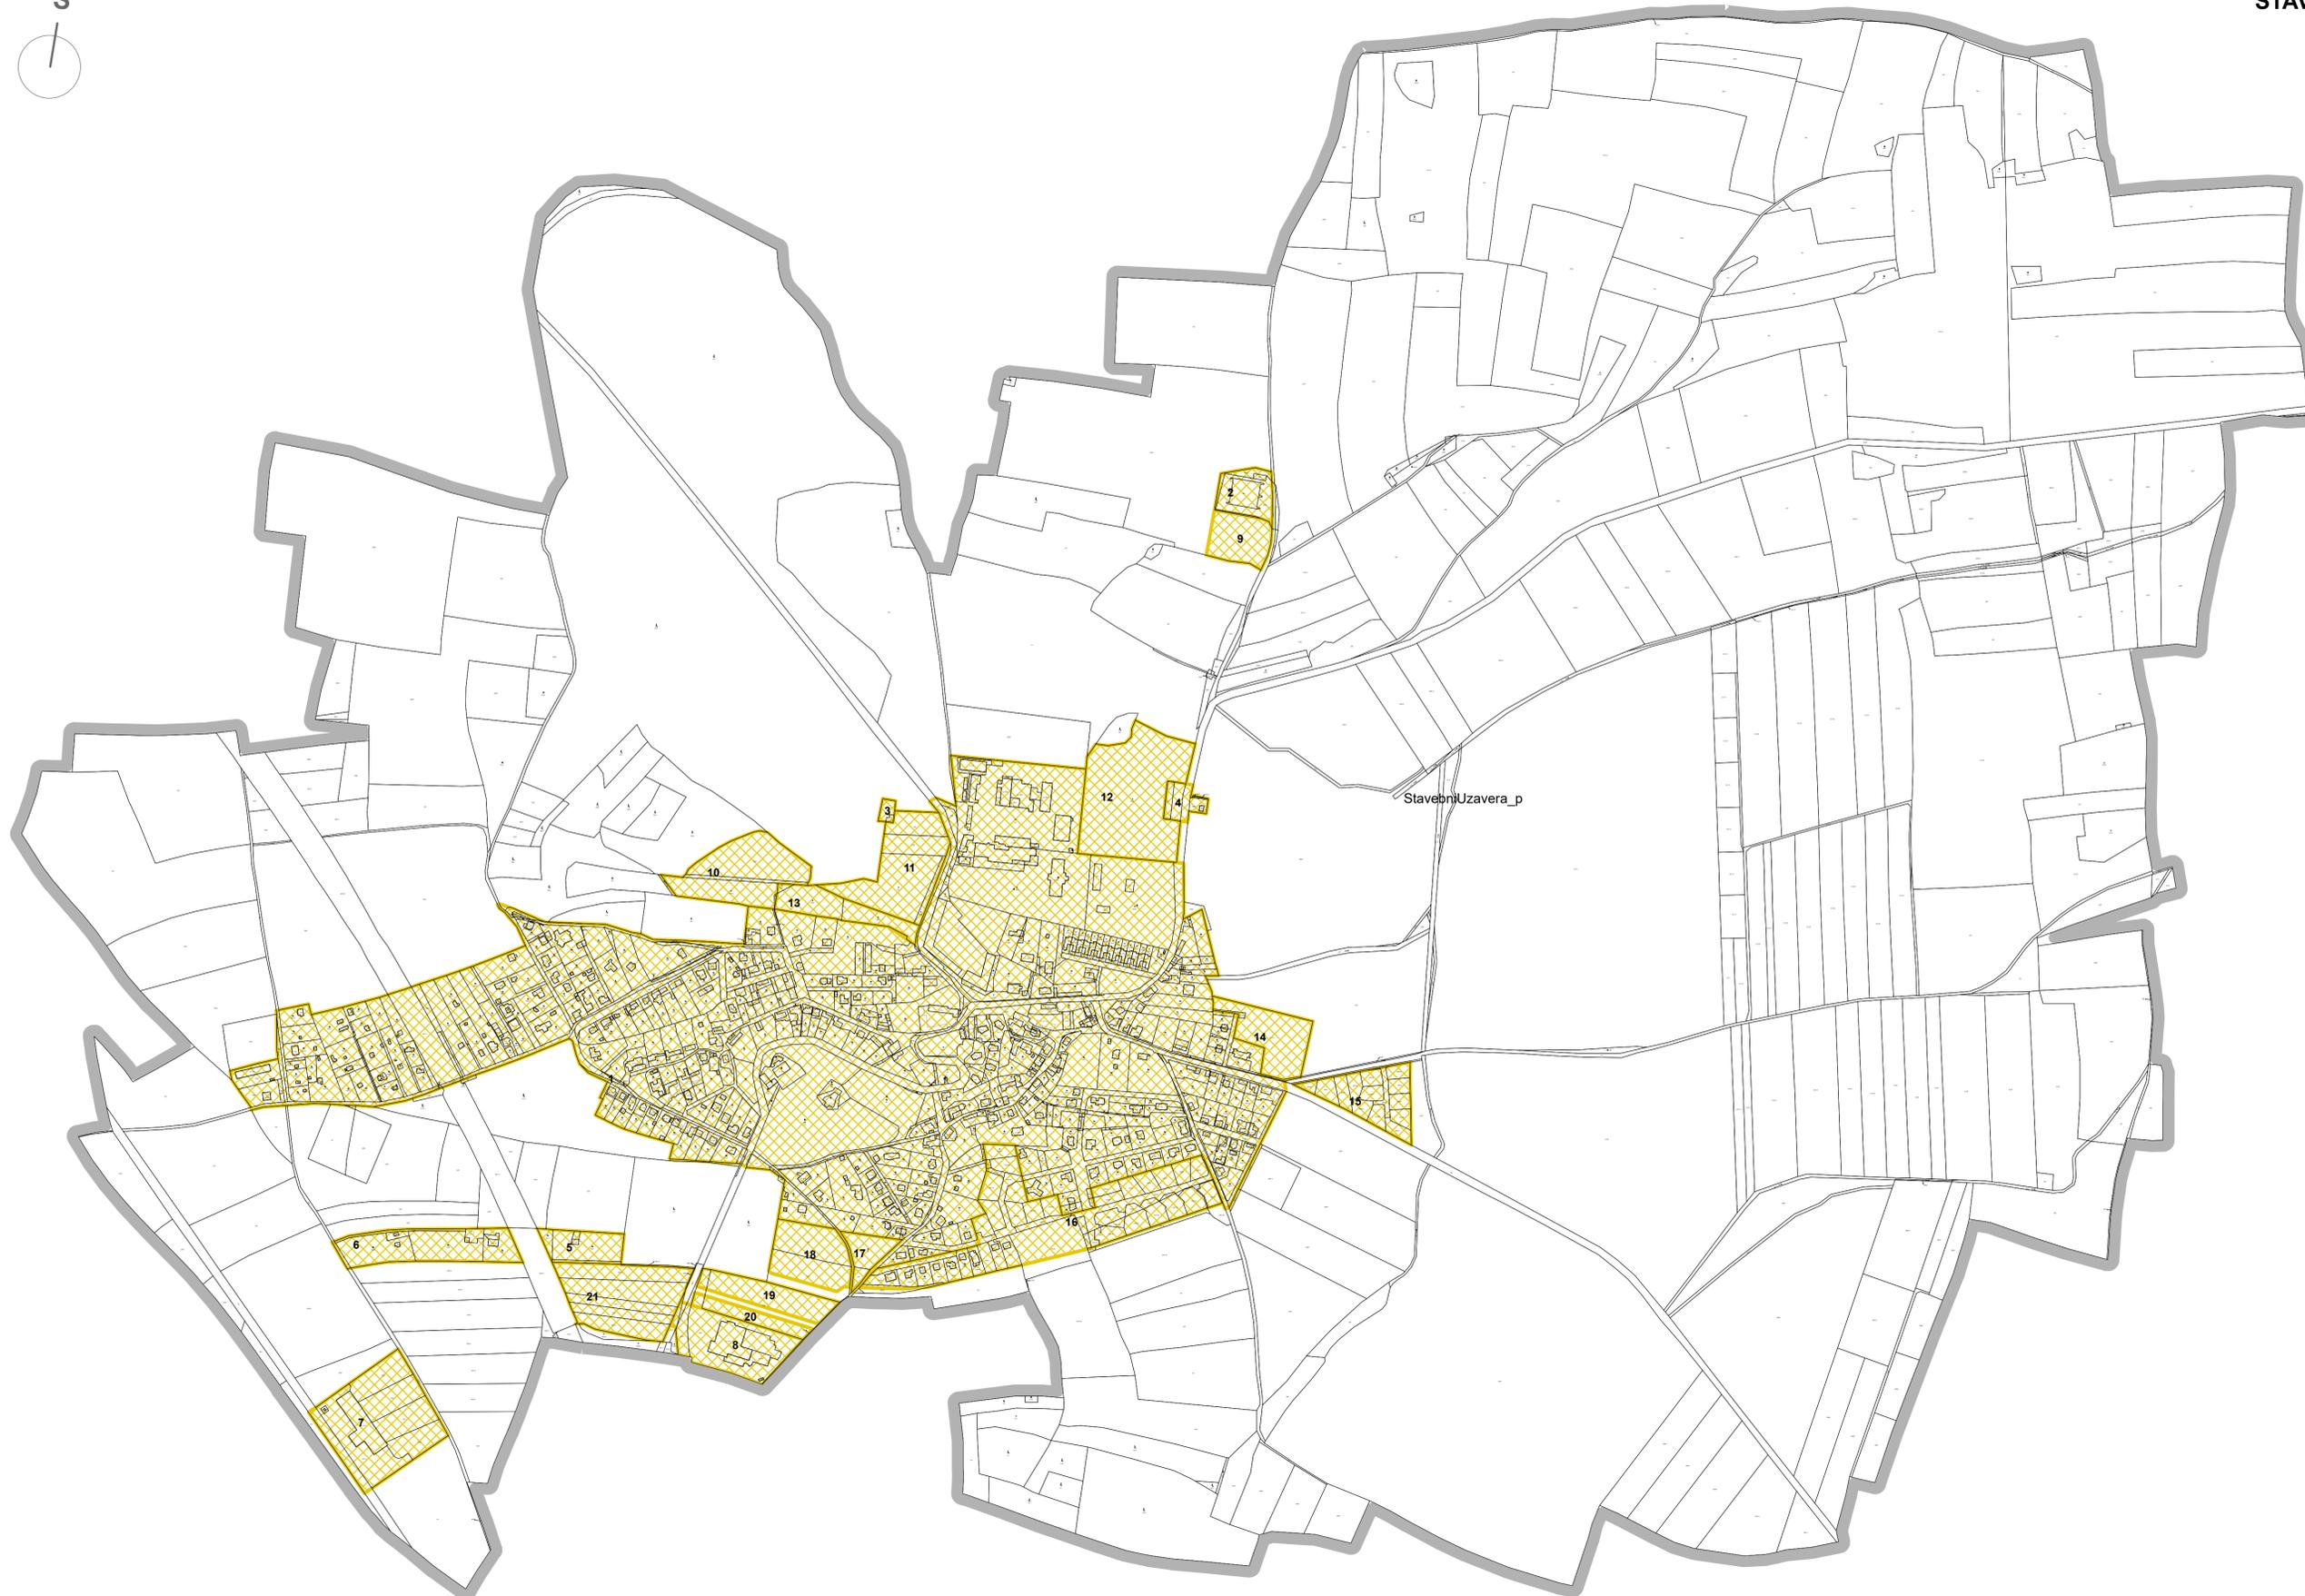

STAVEBNÍ ÚZÁVĚRA V K.Ú. PANENSKÉ BŘEŽANY

GRAFICKÉ VYMEZENÍ, MĚŘÍTKO 1 : 5000



Legenda

-  Hranice správního území obce Panenské Břežany
(= k.ú. Panenské Břežany)
-  Hranice parcel dle katastru nemovitostí
(světější šedou vnitřní kresba)
mapový podklad aktuální k 13.8.2025
-  Území, ve kterém je vymezena stavební uzávěra,
včetně označení území indexy (1-21)