


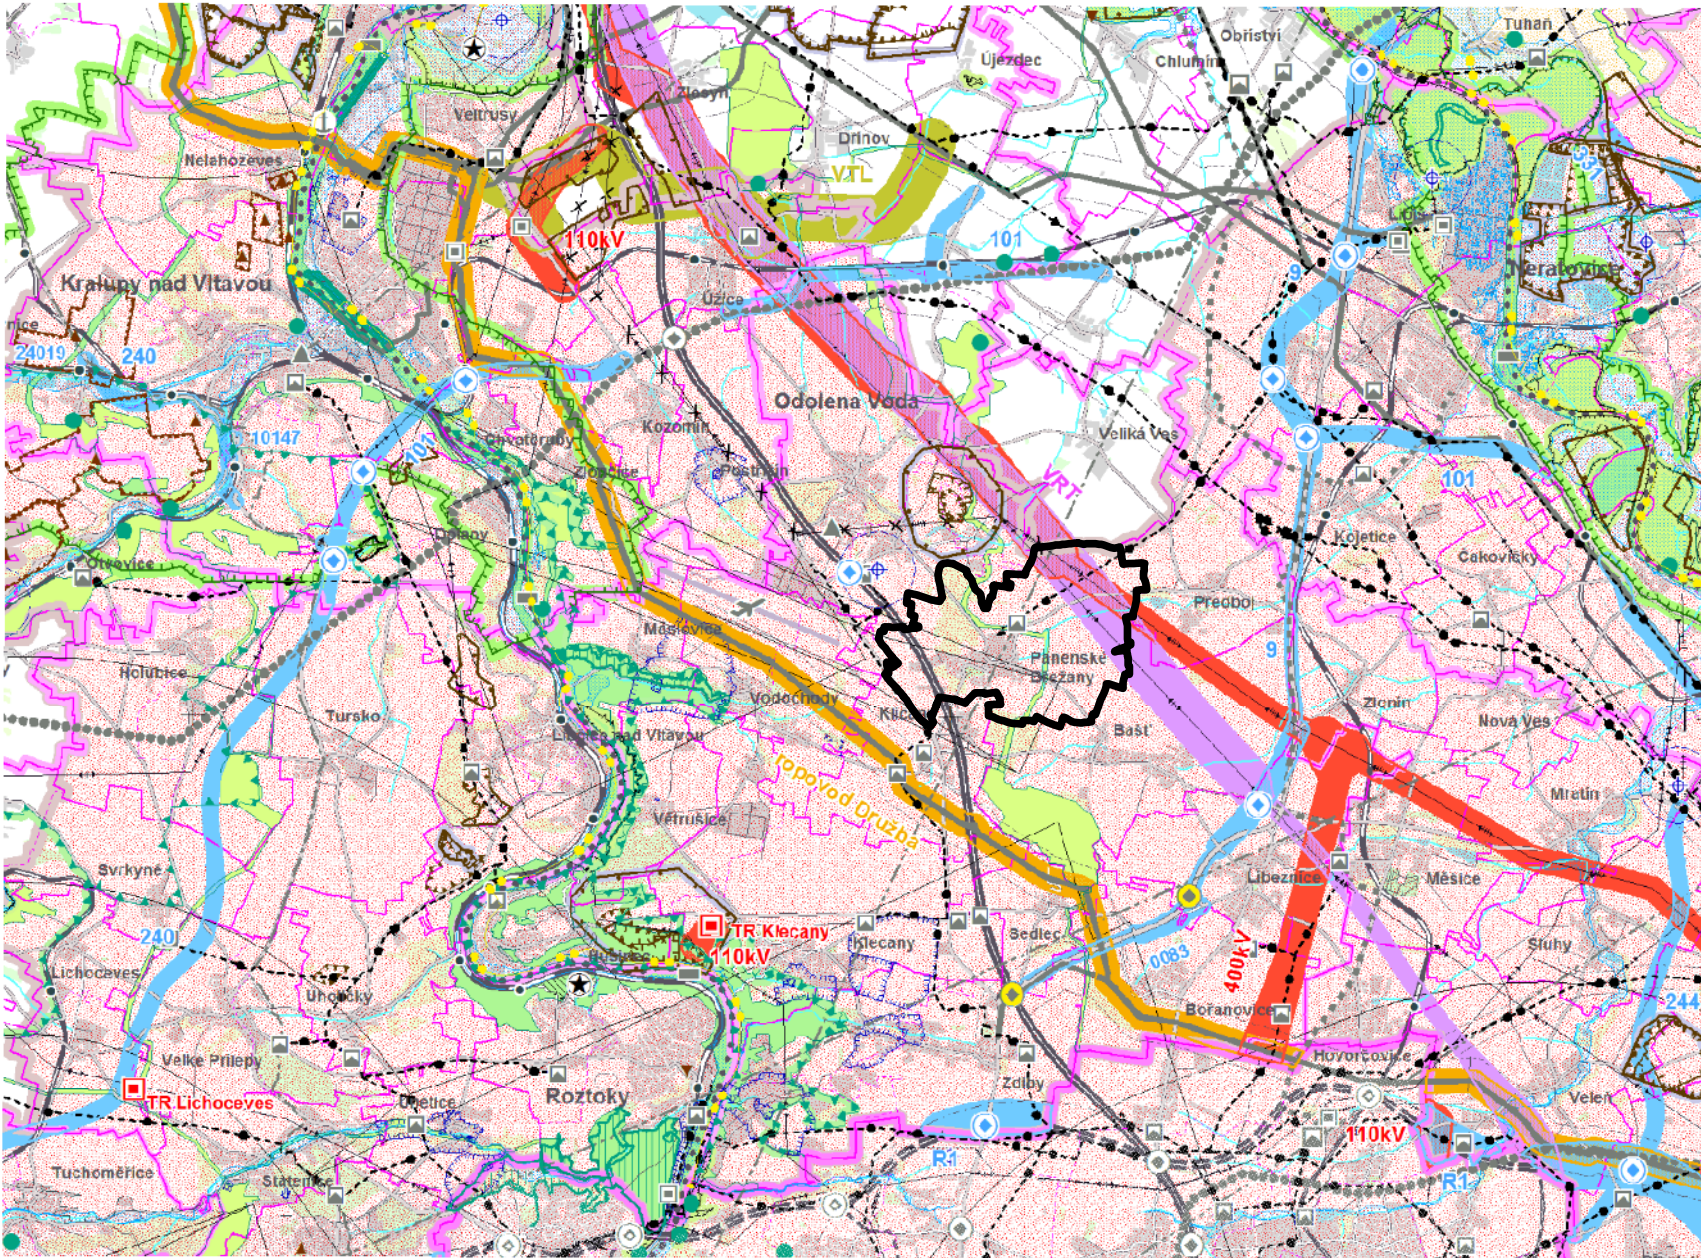

NÁVRHOVÁ ČÁST		
návrh	územní rezerva	
DOPRAVA		
		SILNICE
		MIMOÚROVŇOVÉ KŘÍŽOVATKY NOVĚ NAVRŽENÉ
		MIMOÚROVŇOVÉ KŘÍŽOVATKY NAVRŽENÉ K REKONSTRUKCI
		ŽELEZNICE
		LETIŠTĚ
TECHNICKÁ INFRASTRUKTURA		
		ELEKTRICKÁ VEDENÍ ZVN A VVN
		ROZVODNÝ
		PLYNOVODY VVTL A VTN
		REGULAČNÍ STANICE
		DÁLKOVODY
		VODOVODY
		VODOJEMY
		PROTIPOVODŇOVÁ OPATŘENÍ
		VYBRANÉ LOKALITY PRO AKUMULACI POVRCHOVÝCH VOD
ÚZEMNÍ SYSTÉM EKOLOGICKÉ STABILITY		
		NADREGIONÁLNÍ BIOCENTRA A BIOKORIDORY
		REGIONÁLNÍ BIOCENTRA A BIOKORIDORY
ROZVOJOVÉ OBLASTI A OSY		
		ROZVOJOVÁ OBLAST REPUBLIKOVÉ ÚROVNĚ
		ROZVOJOVÁ OBLAST KRAJSKÉ ÚROVNĚ
		ROZVOJOVÁ OSA REPUBLIKOVÉ ÚROVNĚ
		ROZVOJOVÁ OSA KRAJSKÉ ÚROVNĚ
SPECIFICKÉ OBLASTI		
		SPECIFICKÁ OBLAST KRAJSKÉ ÚROVNĚ

INFORMATIVNÍ ČÁST ZÁKLADNÍ INFORMACE O ÚZEMÍ

	HRANICE KRAJE
	HRANICE SPRÁVNÍHO OBVODU ORP
	HRANICE SPRÁVNÍHO OBVODU POÚ
	HRANICE OBCE
	HRANICE KATASTRU
	HRANICE VOJENSKÉHO ÚJEZDU BRDY
	LES
	VODNÍ PLOCHY A TOKY
DOPRAVNÍ INFRASTRUKTURA	
	DÁLNIČNÍ A RYCHLOSTNÍ KOMUNIKACE
	SILNICE I. TŘÍDY
	SILNICE II. TŘÍDY
	SILNICE III. TŘÍDY
	MIMOÚROVŇOVÉ KŘÍŽOVATKY (MUK)
	HLAVNÍ CYKLOTRASY
	TRANZITNÍ ŽELEZNIČNÍ KORIDORY
	ŽELEZNIČNÍ TRATĚ CELOSTÁTNÍ
	ŽELEZNIČNÍ TRATĚ REGIONÁLNÍ
	TUNELOVÉ ÚSEKY ŽELEZNIČNÍCH TRATÍ
	ŽELEZNIČNÍ STANICE A ZASTÁVKY
	LETIŠTĚ MEZINÁRODNÍ VEŘEJNÁ
	LETIŠTĚ MEZINÁRODNÍ NEVEŘEJNÁ
	LETIŠTĚ VNITROSTÁTNÍ VEŘEJNÁ
	LETIŠTĚ VNITROSTÁTNÍ NEVEŘEJNÁ
	OCHRANNÁ PÁSMA LETIŠŤ S VÝŠKOVÝM OMEZENÍM STAVEB
	VÝZNAMNÁ HLUKOVÁ OCHRANNÁ PÁSMA LETIŠŤ
	VZLETOVÉ A PŘISTÁVACÍ DRÁHY LETIŠŤ
	VODNÍ CESTY
	VÝZNAMNÉ PŘÍSTAVY
	VÝZNAMNÉ PLYBOVNÍ KOMORY

INFORMATIVNÍ ČÁST TECHNICKÁ INFRASTRUKTURA

	NADZEMNÍ VEDENÍ 400 KV
	NADZEMNÍ VEDENÍ 220 KV
	NADZEMNÍ VEDENÍ 110 KV
	OZNAČENÍ EL. VEDENÍ KE ZRUŠENÍ
	ROZVODNÝ 400 KV
	ROZVODNÝ 220 KV
	ROZVODNÝ 110 KV
	VÝZNAMNÉ TEPELNÉ ELEKTRÁRNY
	VÝZNAMNÉ VODNÍ ELEKTRÁRNY
	PLYNOVODY VTL
	PLYNOVODY VTL
	REGULAČNÍ STANICE VTL
	REGULAČNÍ STANICE VTL
	KOMPRESNÍ STANICE
	ZÁSOBNÍKY PLYNU
	DÁLKOVODY
	DÁLKOVÉ TEPELVODY
	PÁTERNÍ KABELOVÉ SPOJE
	VÝZNAMNÉ RADIORELEOVÉ PÁPRSKY
	VÝZNAMNÉ RADIORELEOVÉ STANICE A JEJICH OCHRANNÁ PÁSMA
	OCHRANNÁ PÁSMA VÝZNAMNÝCH RADIONAVIGAČNÍCH ZAŘÍZENÍ
	DÁLKOVÉ PŘÍVADĚČE PITNÉ VODY
	VÝZNAMNÁ OCHRANNÁ A BEZPEČNOSTNÍ PÁSMA TECHNICKÉ INFRASTRUKTURY
OCHRANA PAMÁTEK	
	PAMÁTKY UNESCO
	NÁRODNÍ KULTURNÍ PAMÁTKY
	PAMÁTKOVÉ REZERVACE
	PAMÁTKOVÉ ZÓNY
	KRAJINNÉ PAMÁTKOVÉ ZÓNY
	ARCHEOLOGICKÉ REZERVACE

INFORMATIVNÍ ČÁST VODNÍ HOSPODÁŘSTVÍ

	CHRÁNĚNÁ OBLAST PŘÍROZENÉ AKUMULACE VOD
	VRTY A PRAMENY ČHMÚ A JEJICH OCHRANNÁ PÁSMA
	OCHRANNÁ PÁSMA VODNÍCH ZDROJŮ 1. A 2. STUPNĚ
	OCHRANNÁ PÁSMA PELOIDŮ A PŘÍRODNÍCH LÉČIVÝCH ZDROJŮ 2. STUPNĚ
	VNITŘNÍ ÚZEMÍ LÁZEVSKÝCH MÍST
	STANOVENÁ ZÁPLAVOVÁ ÚZEMÍ
OCHRANA PŘÍRODY A KRAJINY	
	CHRÁNĚNÁ KRAJINNÁ OBLAST - CHKO
	MALOPLOŠNÁ ZVLÁŠTĚ CHRÁNĚNÁ ÚZEMÍ (POD 10 HA ZNÁZORNĚNÁ JEN BODEM)
	PŘÍRODNÍ PARKY - STAV
	PŘÍRODNÍ PARKY - NÁVRH
	MEZINÁRODNĚ REGISTROVANÉ MOKŘADY
	EVROPSKY VÝZNAMNÉ LOKALITY
	PTAČÍ OBLASTI
	GEOARK UNESCO ČESKÝ RÁJ
	BIOSFÉRIČKÁ REZERVACE UNESCO KŘÍVOKLÁTSKO
	HRANICE OCHRANNÉ ZÓNY NADREGIONÁLNÍHO BIOKORIDORU
NEROSTNÉ SUROVINY A HORNINOVÉ PROSTŘEDÍ	
	DOBÝVACÍ PROSTORY
	CHRÁNĚNÁ LOŽISKOVÁ ÚZEMÍ
	VÝHRADNÍ LOŽISKA (BILANCOVANÁ)
	SCHVÁLENÉ PROGNOZNÍ ZDROJE
	PODDOLOVANÁ ÚZEMÍ (MALÁ ÚZEMÍ ZNÁZORNĚNÁ JEN BODEM)
	AKTIVNÍ SESUVNÁ ÚZEMÍ (MALÁ ÚZEMÍ ZNÁZORNĚNÁ JEN BODEM)
	HRANICE ŘEŠENÉHO ÚZEMÍ

ZÁZNAM O ÚČINNOSTI

Správní orgán, který územní plán vydal:
Zastupitelstvo obce Panenské Břežany

Datum nabytí účinnosti ÚP:

Jméno a příjmení oprávněné úřední osoby pořizovatele:
Ing. Renata Perglerová

Podpis oprávněné úřední osoby pořizovatele a otisk úředního razítka:

ÚZEMNÍ PLÁN PANENSKÉ BŘEŽANY

II.2 VÝKRES ŠIRŠÍCH VZTAHŮ

Podpis a autorizační razítko

zpracovatel:



Ing. Václav Jetel Ph.D., autorizovaný architekt pro ÚP
ČKA 03541

POŘIZOVATEL: OÚ Panenské Břežany, zastoupený Ing. Renatou Perglerovou
OBJEDNATEL: Obec Panenské Břežany

DATUM: duben 2023

MĚŘÍTKO: 1 : 100 000