



Podrobný podélný profil: JIŽNÍ TRASA M 1:500/100
Rozsah: km 0,00000 - km 0,10113

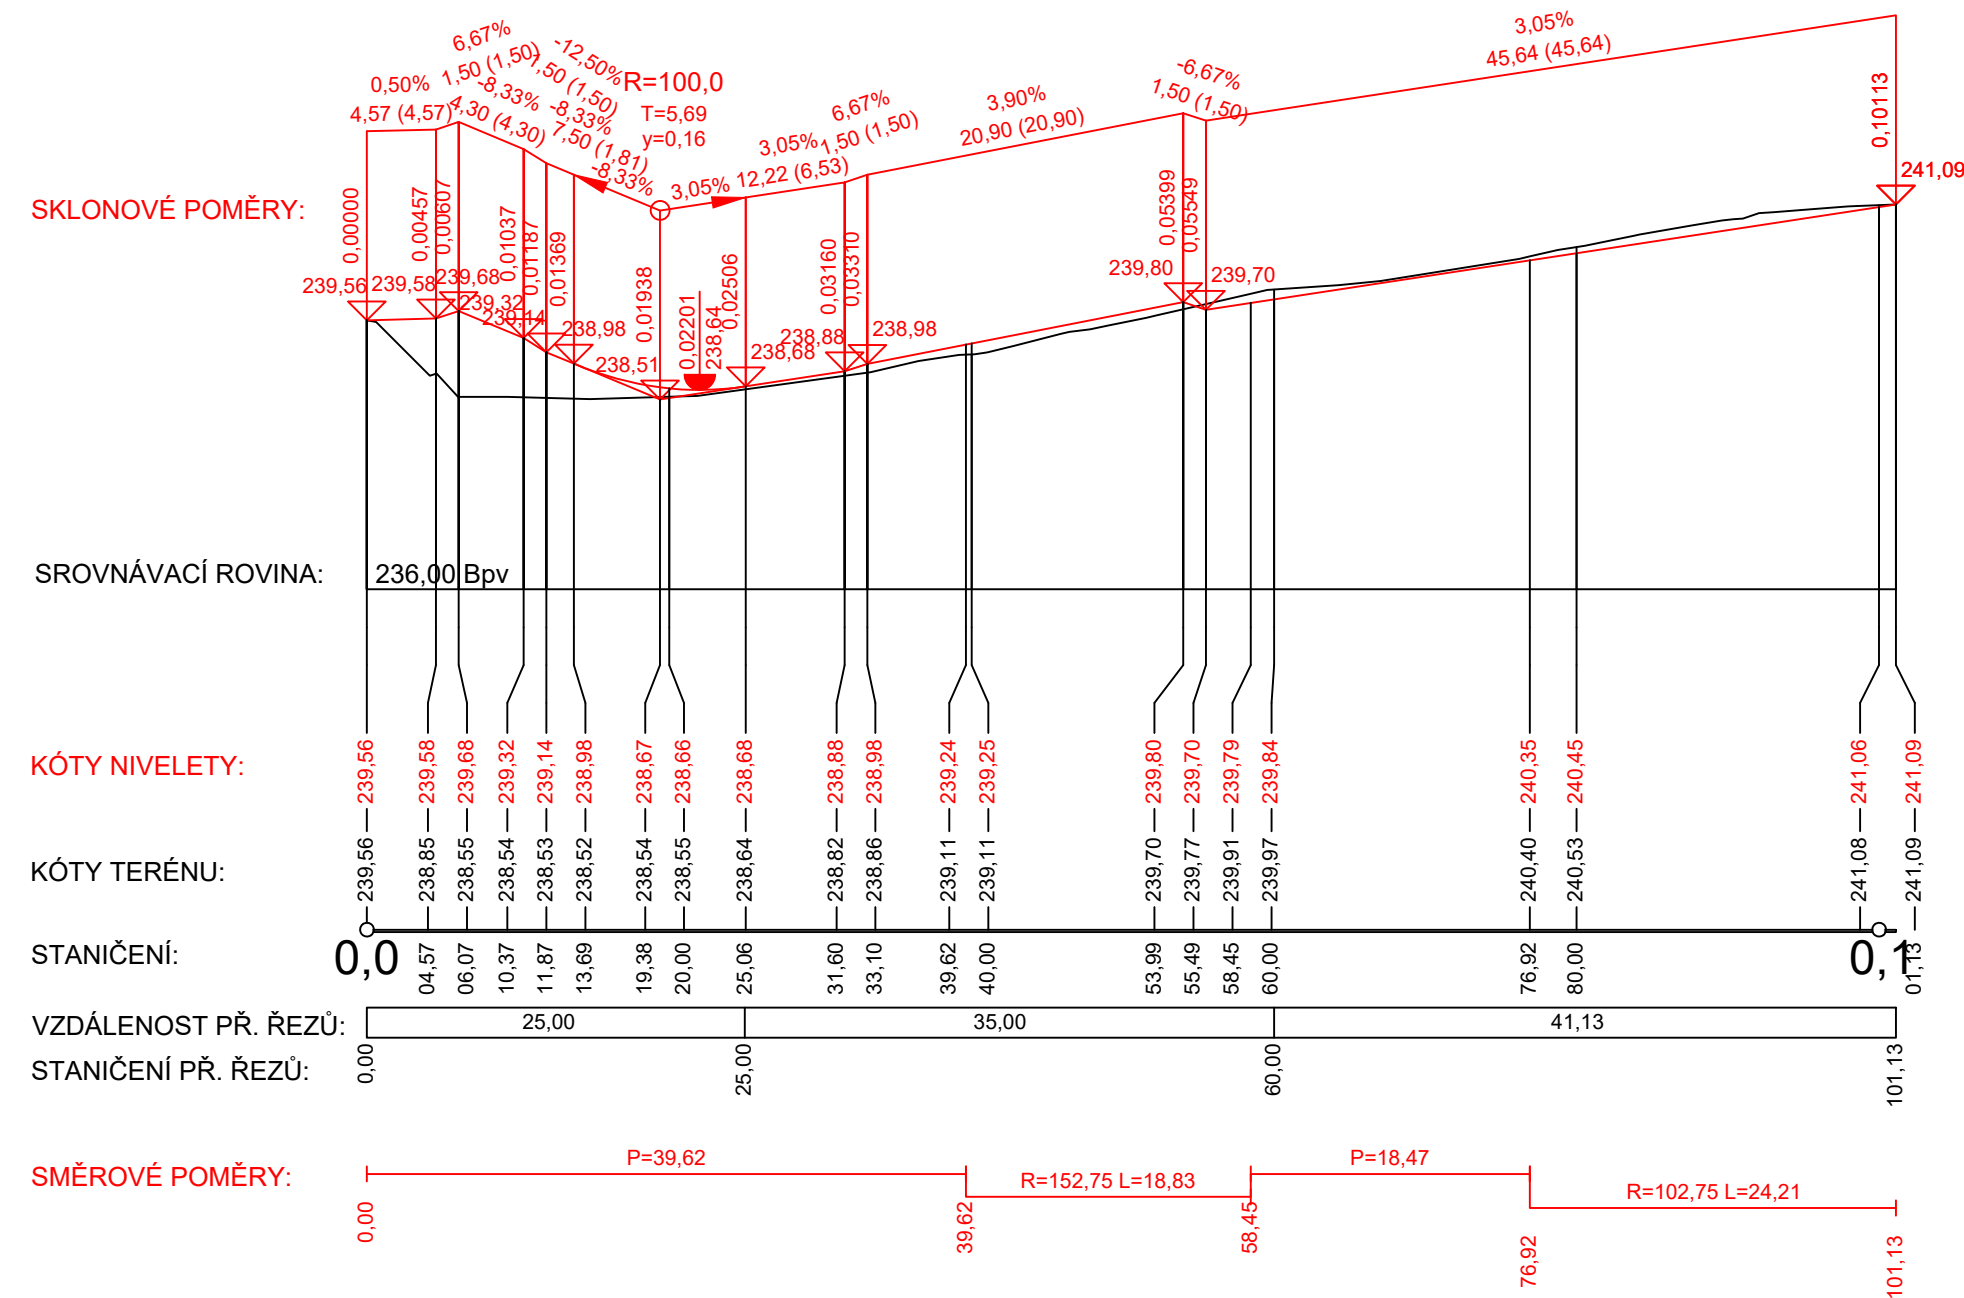

Podrobný podélný profil: SEVERNÍ TRASA M 1:500/100
Rozsah: km 0,00000 - km 0,13310

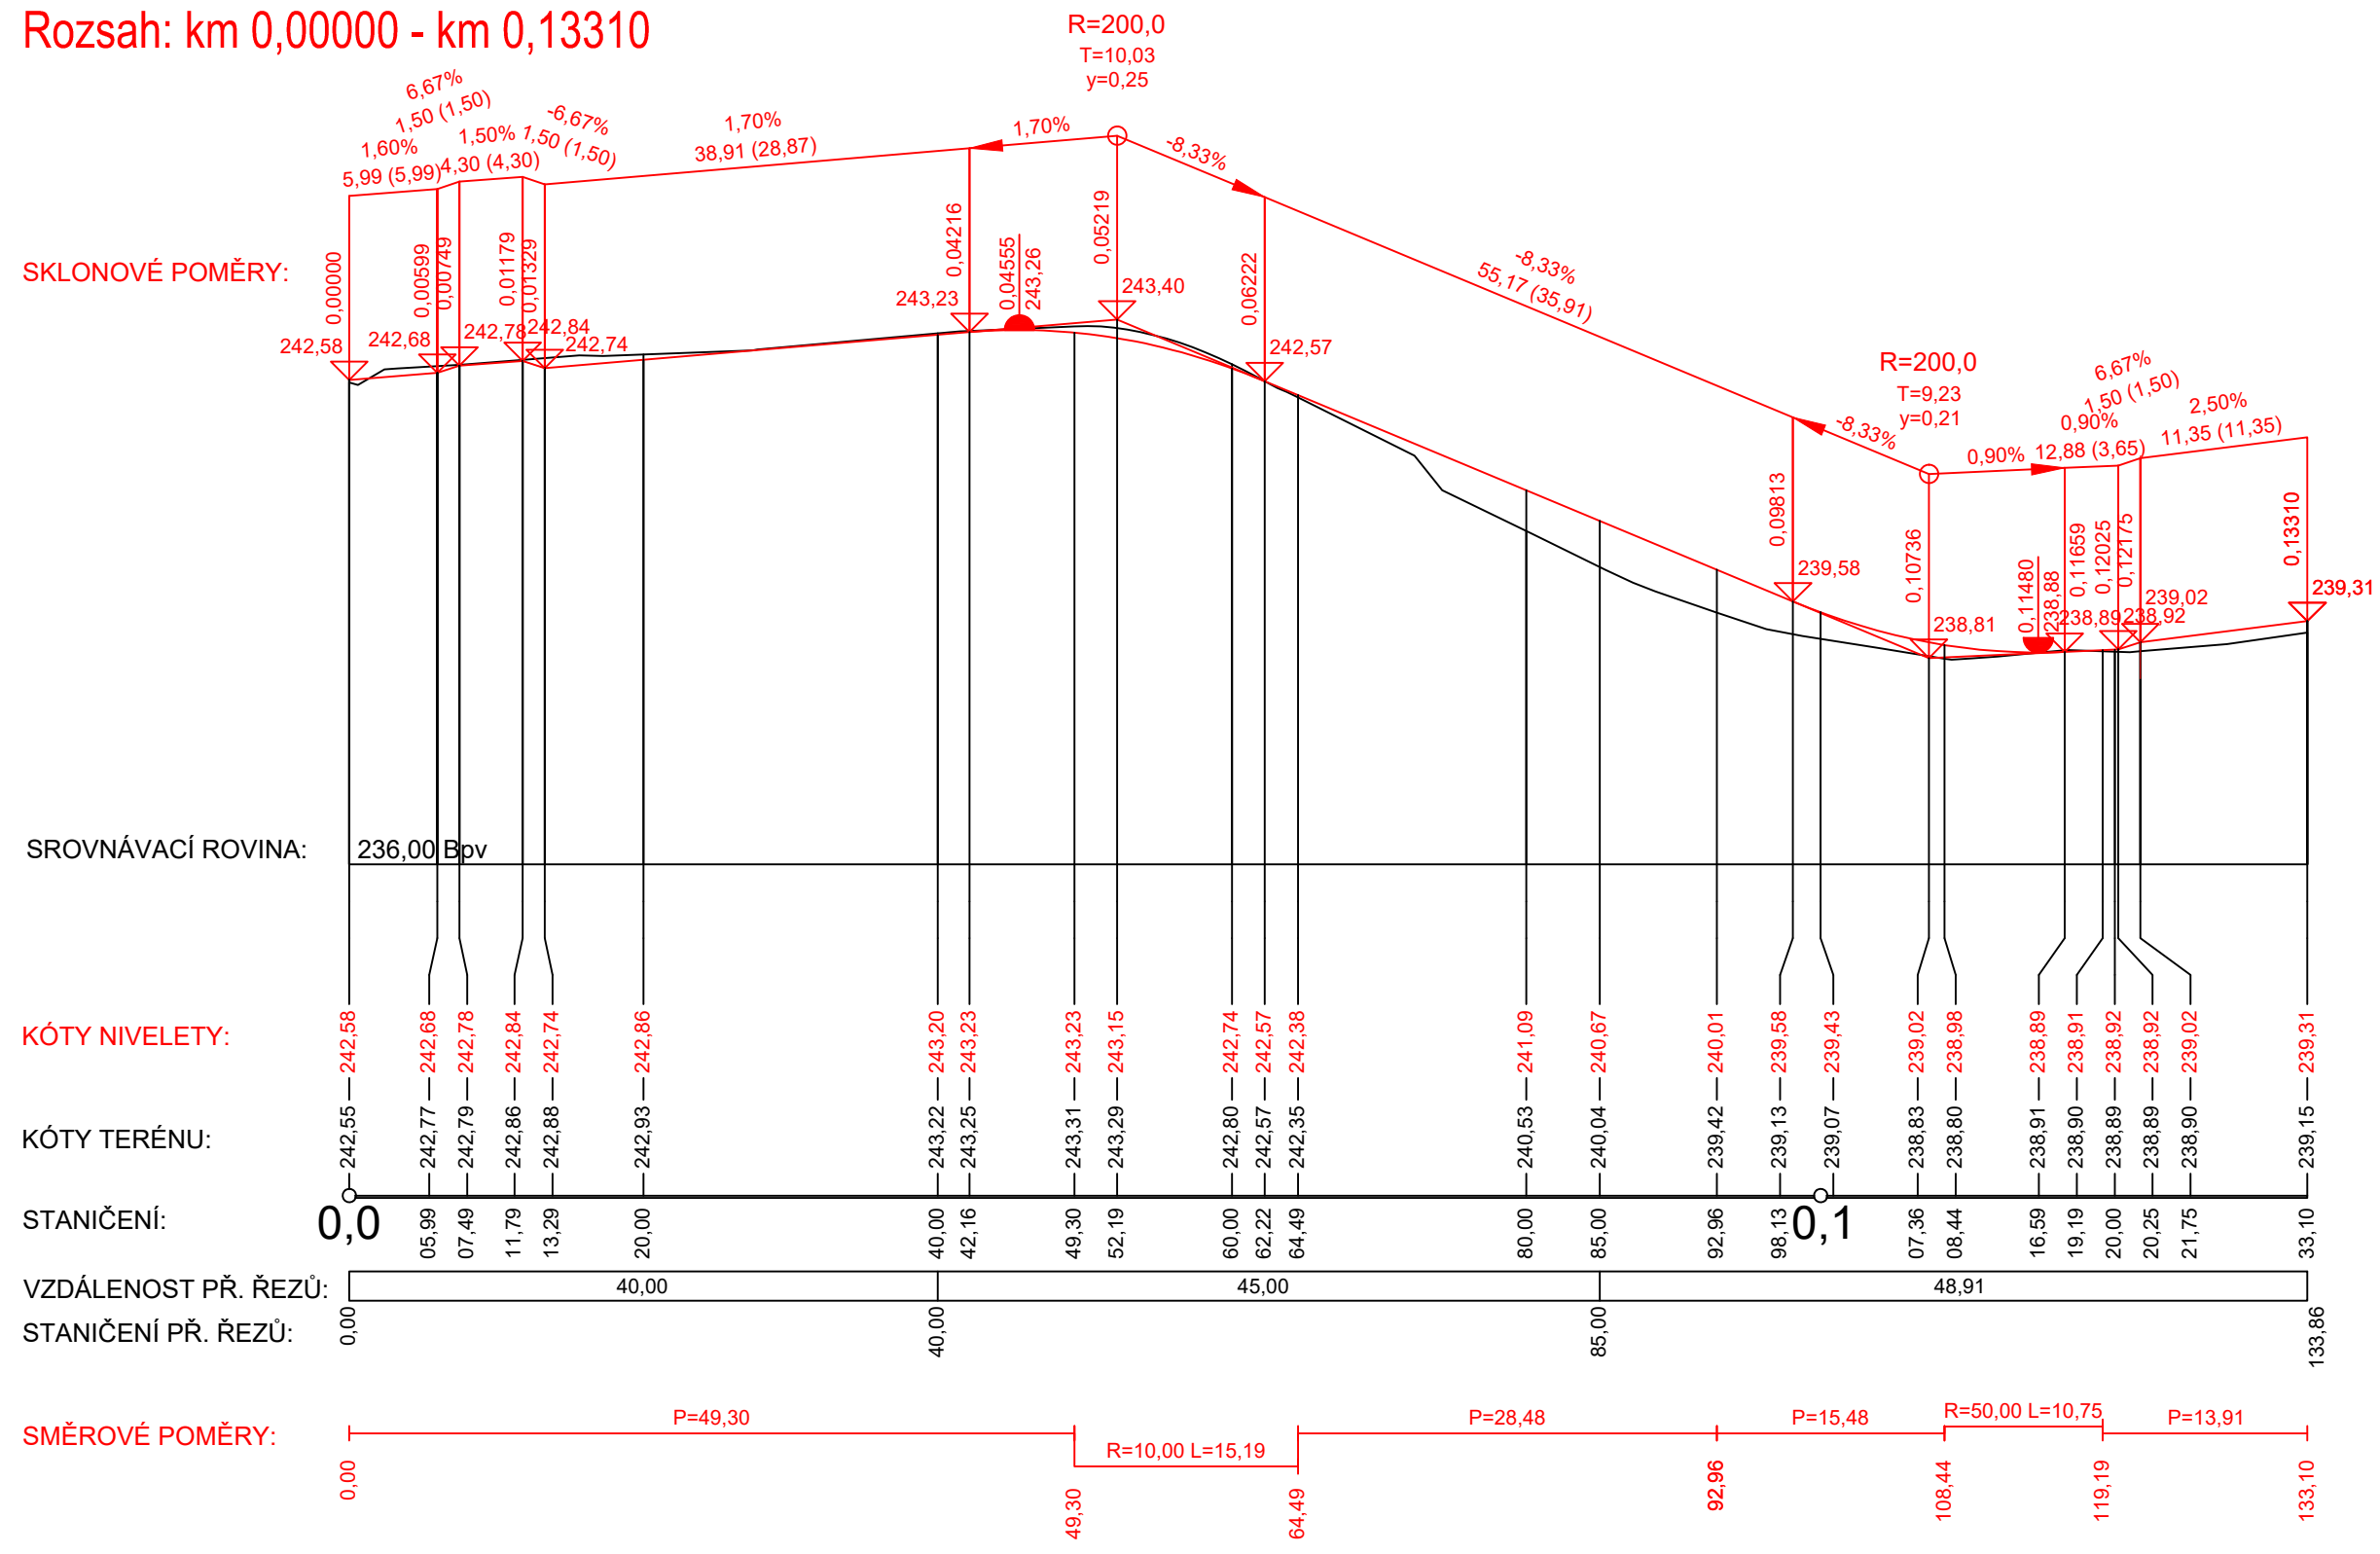

ZÁZNAM O ÚČINNOSTI
Vydávající orgán: Zastupitelstvo obce Panenské Břežany
Datum nabytí účinnosti:
Pořizovatel: Obecní úřad Panenské Břežany
zastoupený ing. Renatou Perglerovou

razítko a podpis:

AKCE: ORDINATELÉ: DAVID ANTHONY SEYFRIED TŘEBORADICKÁ 692/15, 182 00 PRAHA 8 MANŽELÉ ŘEHOŘKOVÍ DOLNÍ NÁMĚSTÍ 382, 250 70 ODOLENA VODA	GENERÁLNÍ PROJEKTANT: DOMYJINAK ARCHITEKTI	VÝKRES: PODÉLNÉ ŘEZY KOMUNIKACE
MÍSTO STAVBY: PANENSKÉ BŘEŽANY OKRES PRAHA - VÝCHOD STŘEDOČESKÝ KRAJ	DOMYJINAK s.r.o. Vězeňská 1, 100 00 Praha 6 Mali Štěpán IČO: 288 99 548 DIČ: CZ28899548 www.domyjinak.cz	STUPEŇ: REGULAČNÍ PĚLAN RP
PARC.Č.: parc.č.48/4 a 48/6, 48/1, 48/9 K.Ú. PANENSKÉ BŘEŽANY	ZODPOVĚDNÝ PROJEKTANT: ING. TOMÁŠ KAPAL VYPRACOVAL: ING. MARTIN LUKAS	DATUM : rev 240618 08/2022 MĚŘÍTKO : 1:500/100 PÁŘEČ./VÝKRES Č.: A.1.2A

RP2 - PANENSKÉ BŘEŽANY