




**VZOROVÝ PŘÍČNÝ ŘEZ 1  
SEVERNÍ KOMUNIKACE  
MK TŘÍDY D1 (SE SMÍŠENÝM PROVOZEM)**

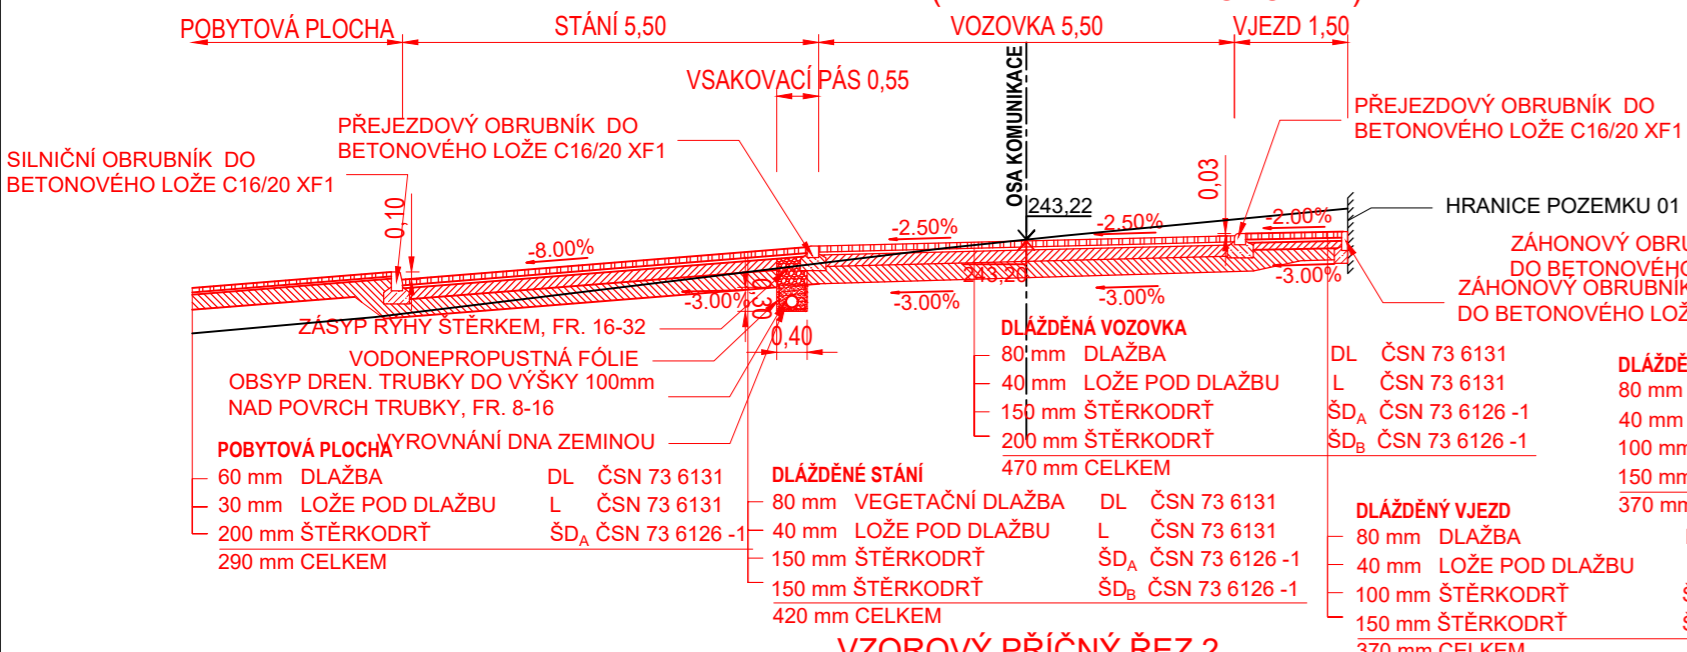


**VZOROVÝ PŘÍČNÝ ŘEZ 3  
JIŽNÍ KOMUNIKACE  
MK TŘÍDY D1 (SE SMÍŠENÝM PROVOZEM)**

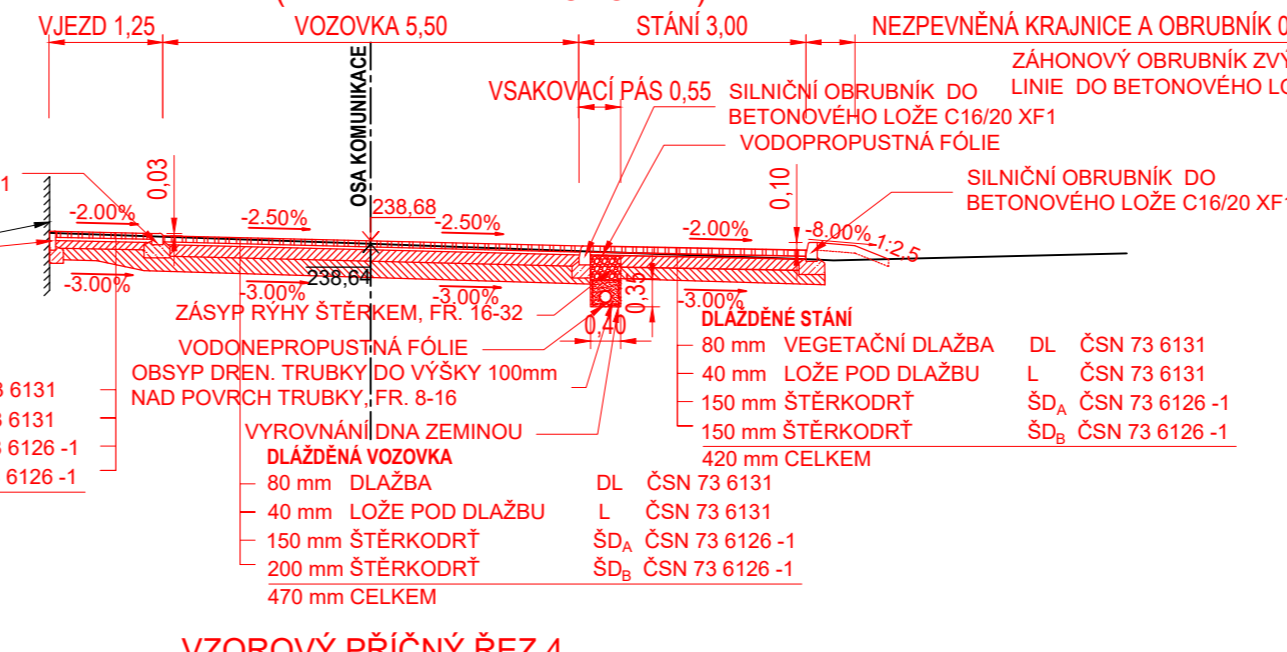


**VZOROVÝ PŘÍČNÝ ŘEZ 5  
CHODNÍK PODĚL SILNICE  
MK TŘÍDY D2 (PRO PĚŠÍ)**

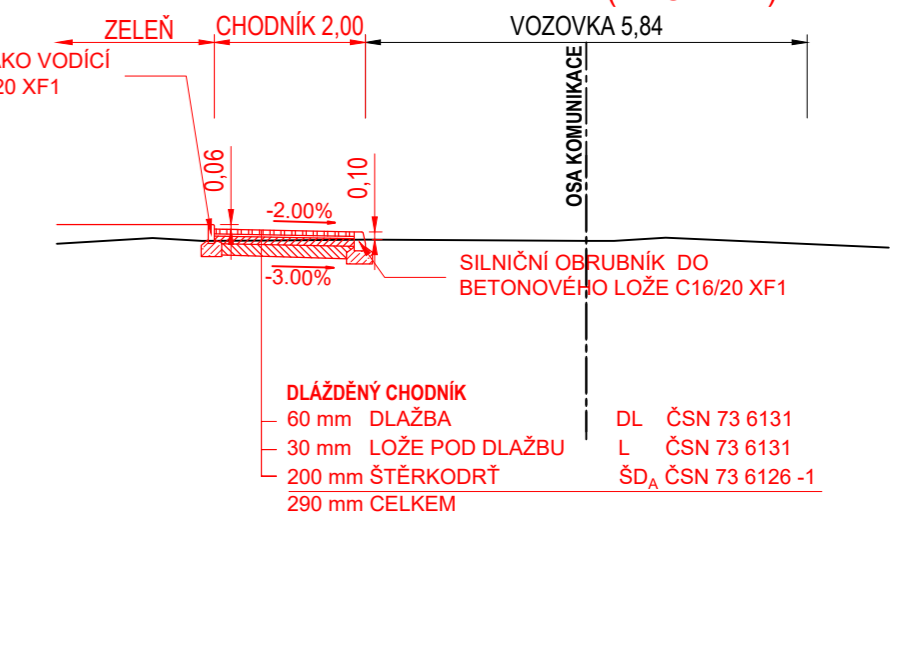

**VZOROVÝ PŘÍČNÝ ŘEZ 2  
SEVERNÍ KOMUNIKACE - V PŘÍPADĚ, ŽE V MÍSTĚ NEBUDE ZASAHOVAT VJEZD  
MK TŘÍDY D1 (SE SMÍŠENÝM PROVOZEM)**

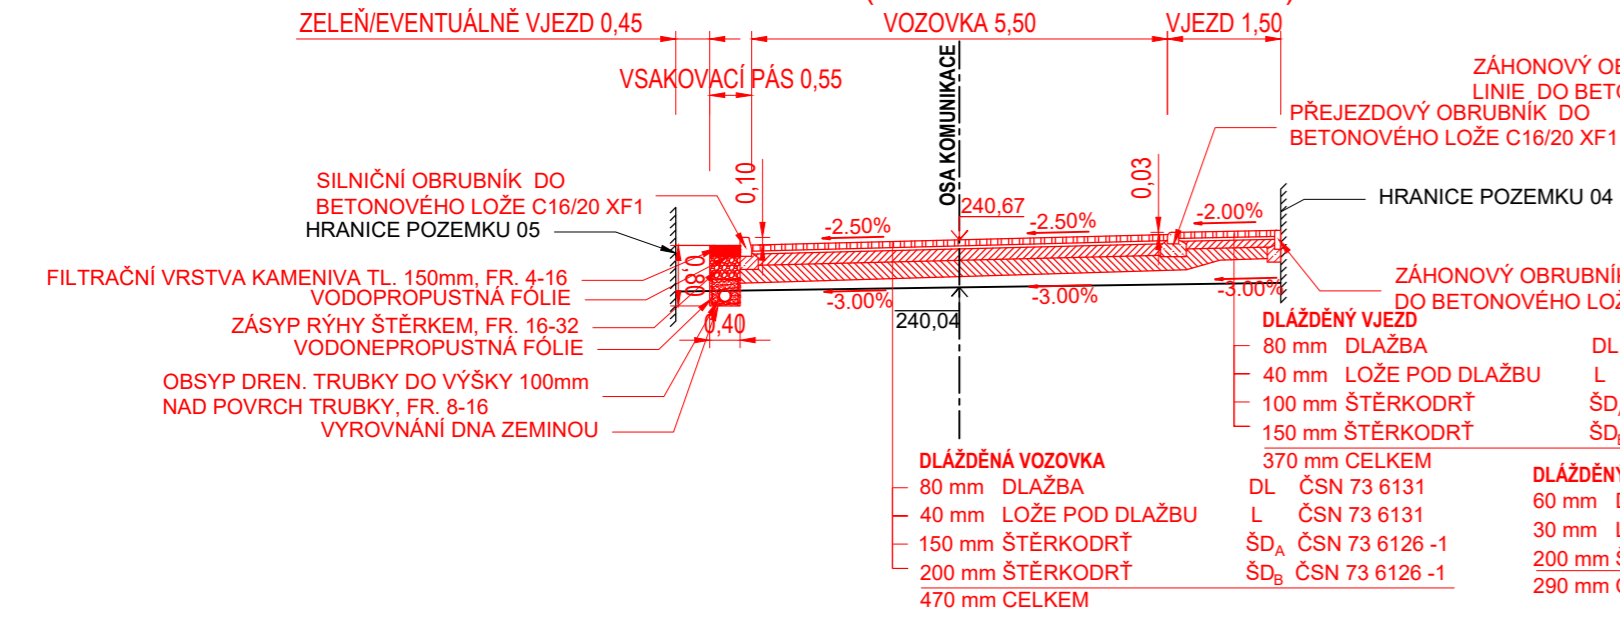

**VZOROVÝ PŘÍČNÝ ŘEZ 4  
JIŽNÍ KOMUNIKACE  
MK TŘÍDY D1 (SE SMÍŠENÝM PROVOZEM)**

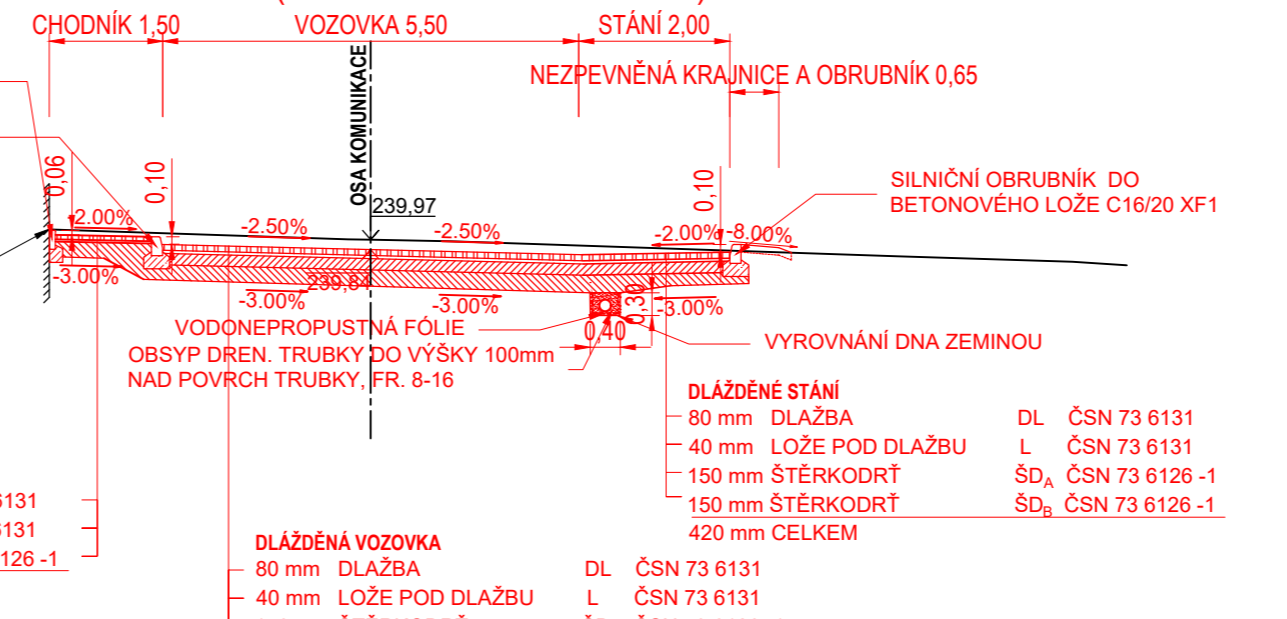

POZN.:  
- OČEKÁVANÁ TDZ V PRO KOMUNIKACI, NÁVRHOVÁ ÚROVEŇ PORUŠENÍ D1. TDZ CH PRO CHODNÍKY, NÁVRHOVÁ ÚROVEŇ PORUŠENÍ D2. ZEMNÍ PLÁN POD KOMUNIKACEMI BUDE ZHUTNĚNA NA MIN. 45MPa A POD CHODNÍKY NA MIN. 30MPa.

ZÁZNAM O ÚČINNOSTI  
Vydávající orgán: Zastupitelstvo obce Panenské Břežany  
Datum nabytí účinnosti: .....  
Pořizovatel: Obecní úřad Panenské Břežany  
zastoupený Ing. Renatou Perglerovou

razítko a podpis: .....

AKCE:	RP2 - PANENSKÉ BŘEŽANY
OBEDNATELÉ: DAVID ANTHONY SEYFRIED TŘEBORADICKÁ 692/15, 152 00 PRAHA 8 MANŽELÉ ŘEHOŘKOVÍ DOLNÍ NÁMĚSTÍ 382, 250 70 ODOLENA VODA	GENERÁLNÍ PROJEKTANT: <b>DOMYJINAK</b> ARCHITEKTI
MÍSTO STAVBY: PANENSKÉ BŘEŽANY OKRES PRAHA - VÝCHOD STŘEDOČESKÝ KRAJ	VÝKRES: <b>PŘÍČNÉ ŘEZY KOMUNIKACE</b>
PARC.Č.: parc.č.48/4 a 48/6, 48/1, 48/9 K.Ú. PANENSKÉ BŘEŽANY	STUPEŇ: REGULAČNÍ PLÁN RP
ZODPOVĚDNÝ PROJEKTANT: ING. TOMÁŠ KAPAL VYPRACOVAL: ING. MARTIN LUKES	DATUM : rev 240618 08/2022 MĚŘÍTKO : 1:100 PŘEČ. A.VÝKRES Č.: <b>A.1.2B</b>