


# ZMĚNA č. 4 ÚPO PANENSKÉ BŘEŽANY


## 1. HLAVNÍ VÝKRES - VÝŘEZ

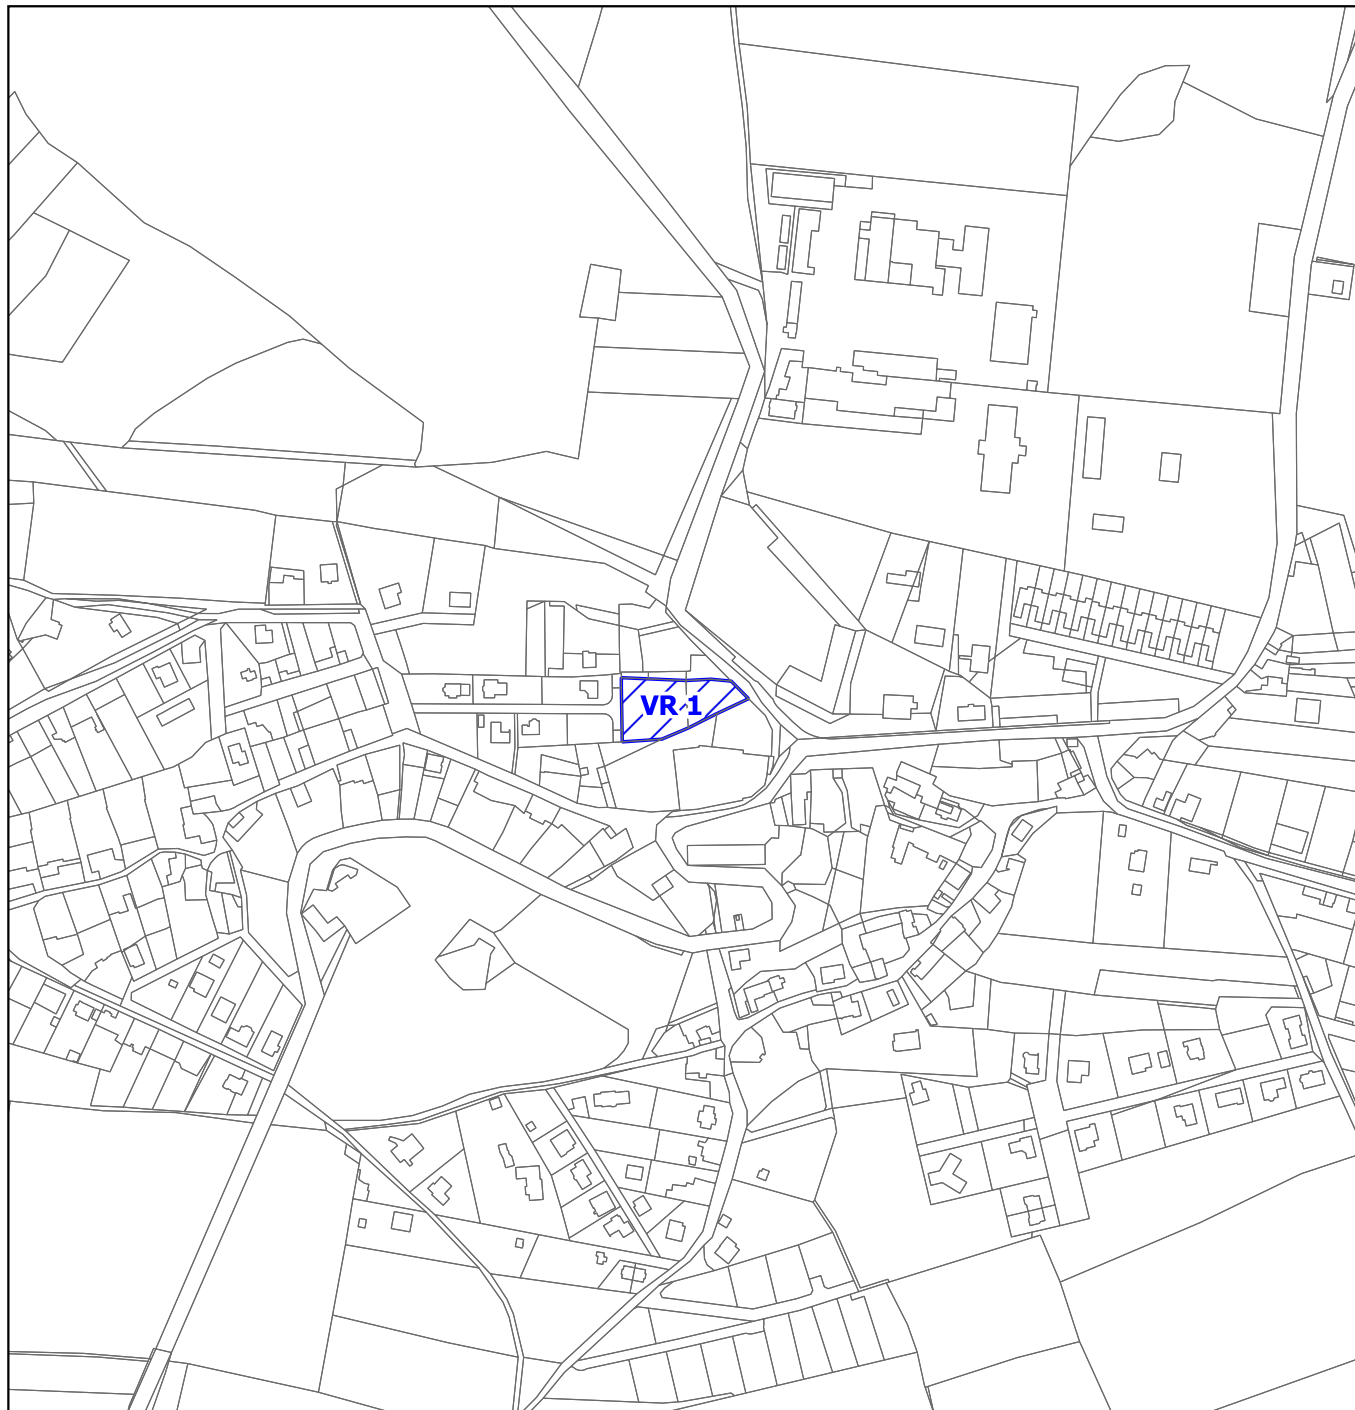

### LEGENDA

 hranice parcel

### SPECIFICKÉ PODMÍNKY REGULACE ÚZEMÍ

 plochy specifických podmínek výškové regulace



1 : 5 000