


Všechna podzemní zařízení je nutno před započítím zeminých prací VYTÝČIT!!!
 Geodetem nechat vytýčit hranice pozemků a stavbu.
 Křížení a souběhy kabelového vedení NN se stávajícími sítěmi musí být v
 souladu s platnými normami.

Trasa kNN 0,6m od hranice pozemků, není-li kótováno jinak.

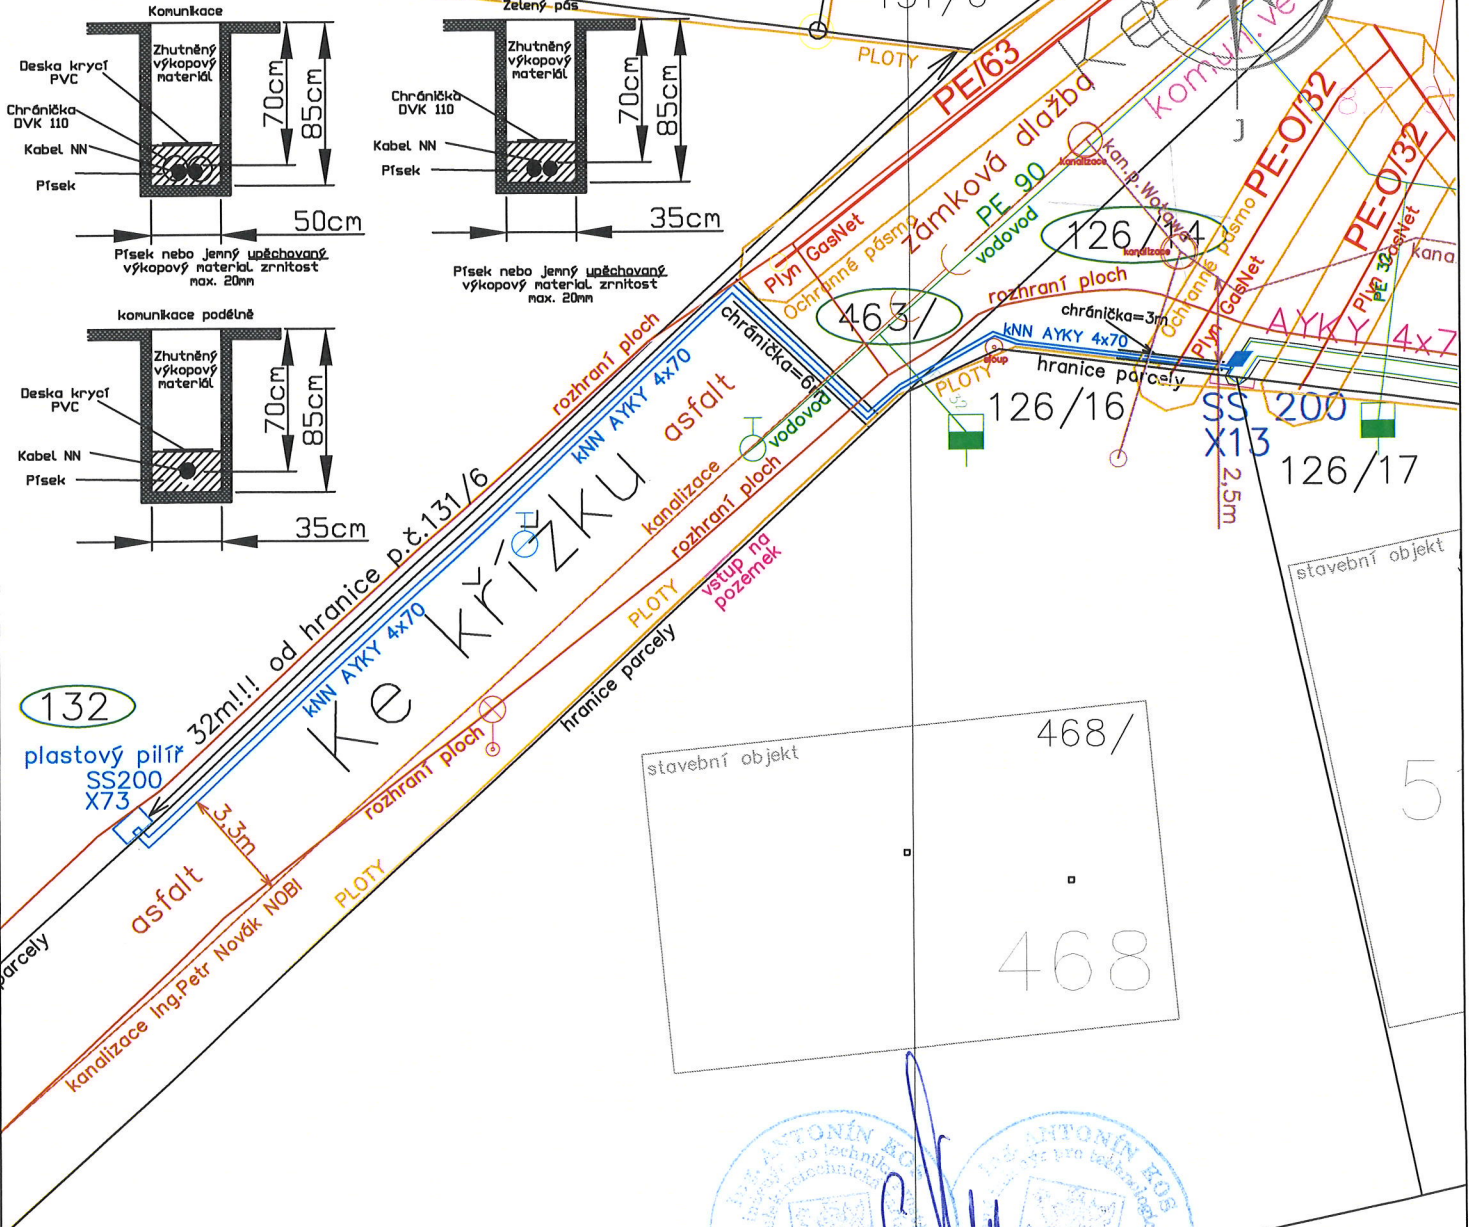

LEGENDA:

- nová SS200 X73 (plastový pilř) skříně umístít 32m od hr.parc.č.131/6
- nový kNN AYKY 4x70 trasa=48m,L=96m
- stávající SS200 X13
- stávající kNN AYKY 4x70
- ▾ nová spojka 1x
- dotčené parcely
- optický kabel, CETIN není
- chránička D90 =9m
- plyn GasNet
- plyn ochranné pásmo 1m
- ochranné pásmo 2,5m
- stávající vodovod. řád
- kanalizace Ing.Novák Petr-NOBI
- kanalizace (vlast.p.Wotawa)



EJK s.r.o. Dražice nad Jizerou 75 294 71 Benátky nad Jizerou IČ: 00663115		Vypracovala: Košvancová L. - 602 321 844 Hlavní projektant: A. Kos tel: 326 363 290, Fax: 326 363 293 Http: www.ejk.cz E-mail: kosvancova@ejk.cz	
Číslo projektu: IV-12-6032872 2022-87-099		3+PEN AC 50Hz 230/400 V / TN-C	
PY_Panenské Břežany,Ke Křížku,p.č.132		Datum: 01/2024	1
Investor: ČEZ Distribuce, a.s. IČ: 247 29 035 Teplická 874/8, 405 02 Děčín IV-Podmokly		Měřítko: 1:500	