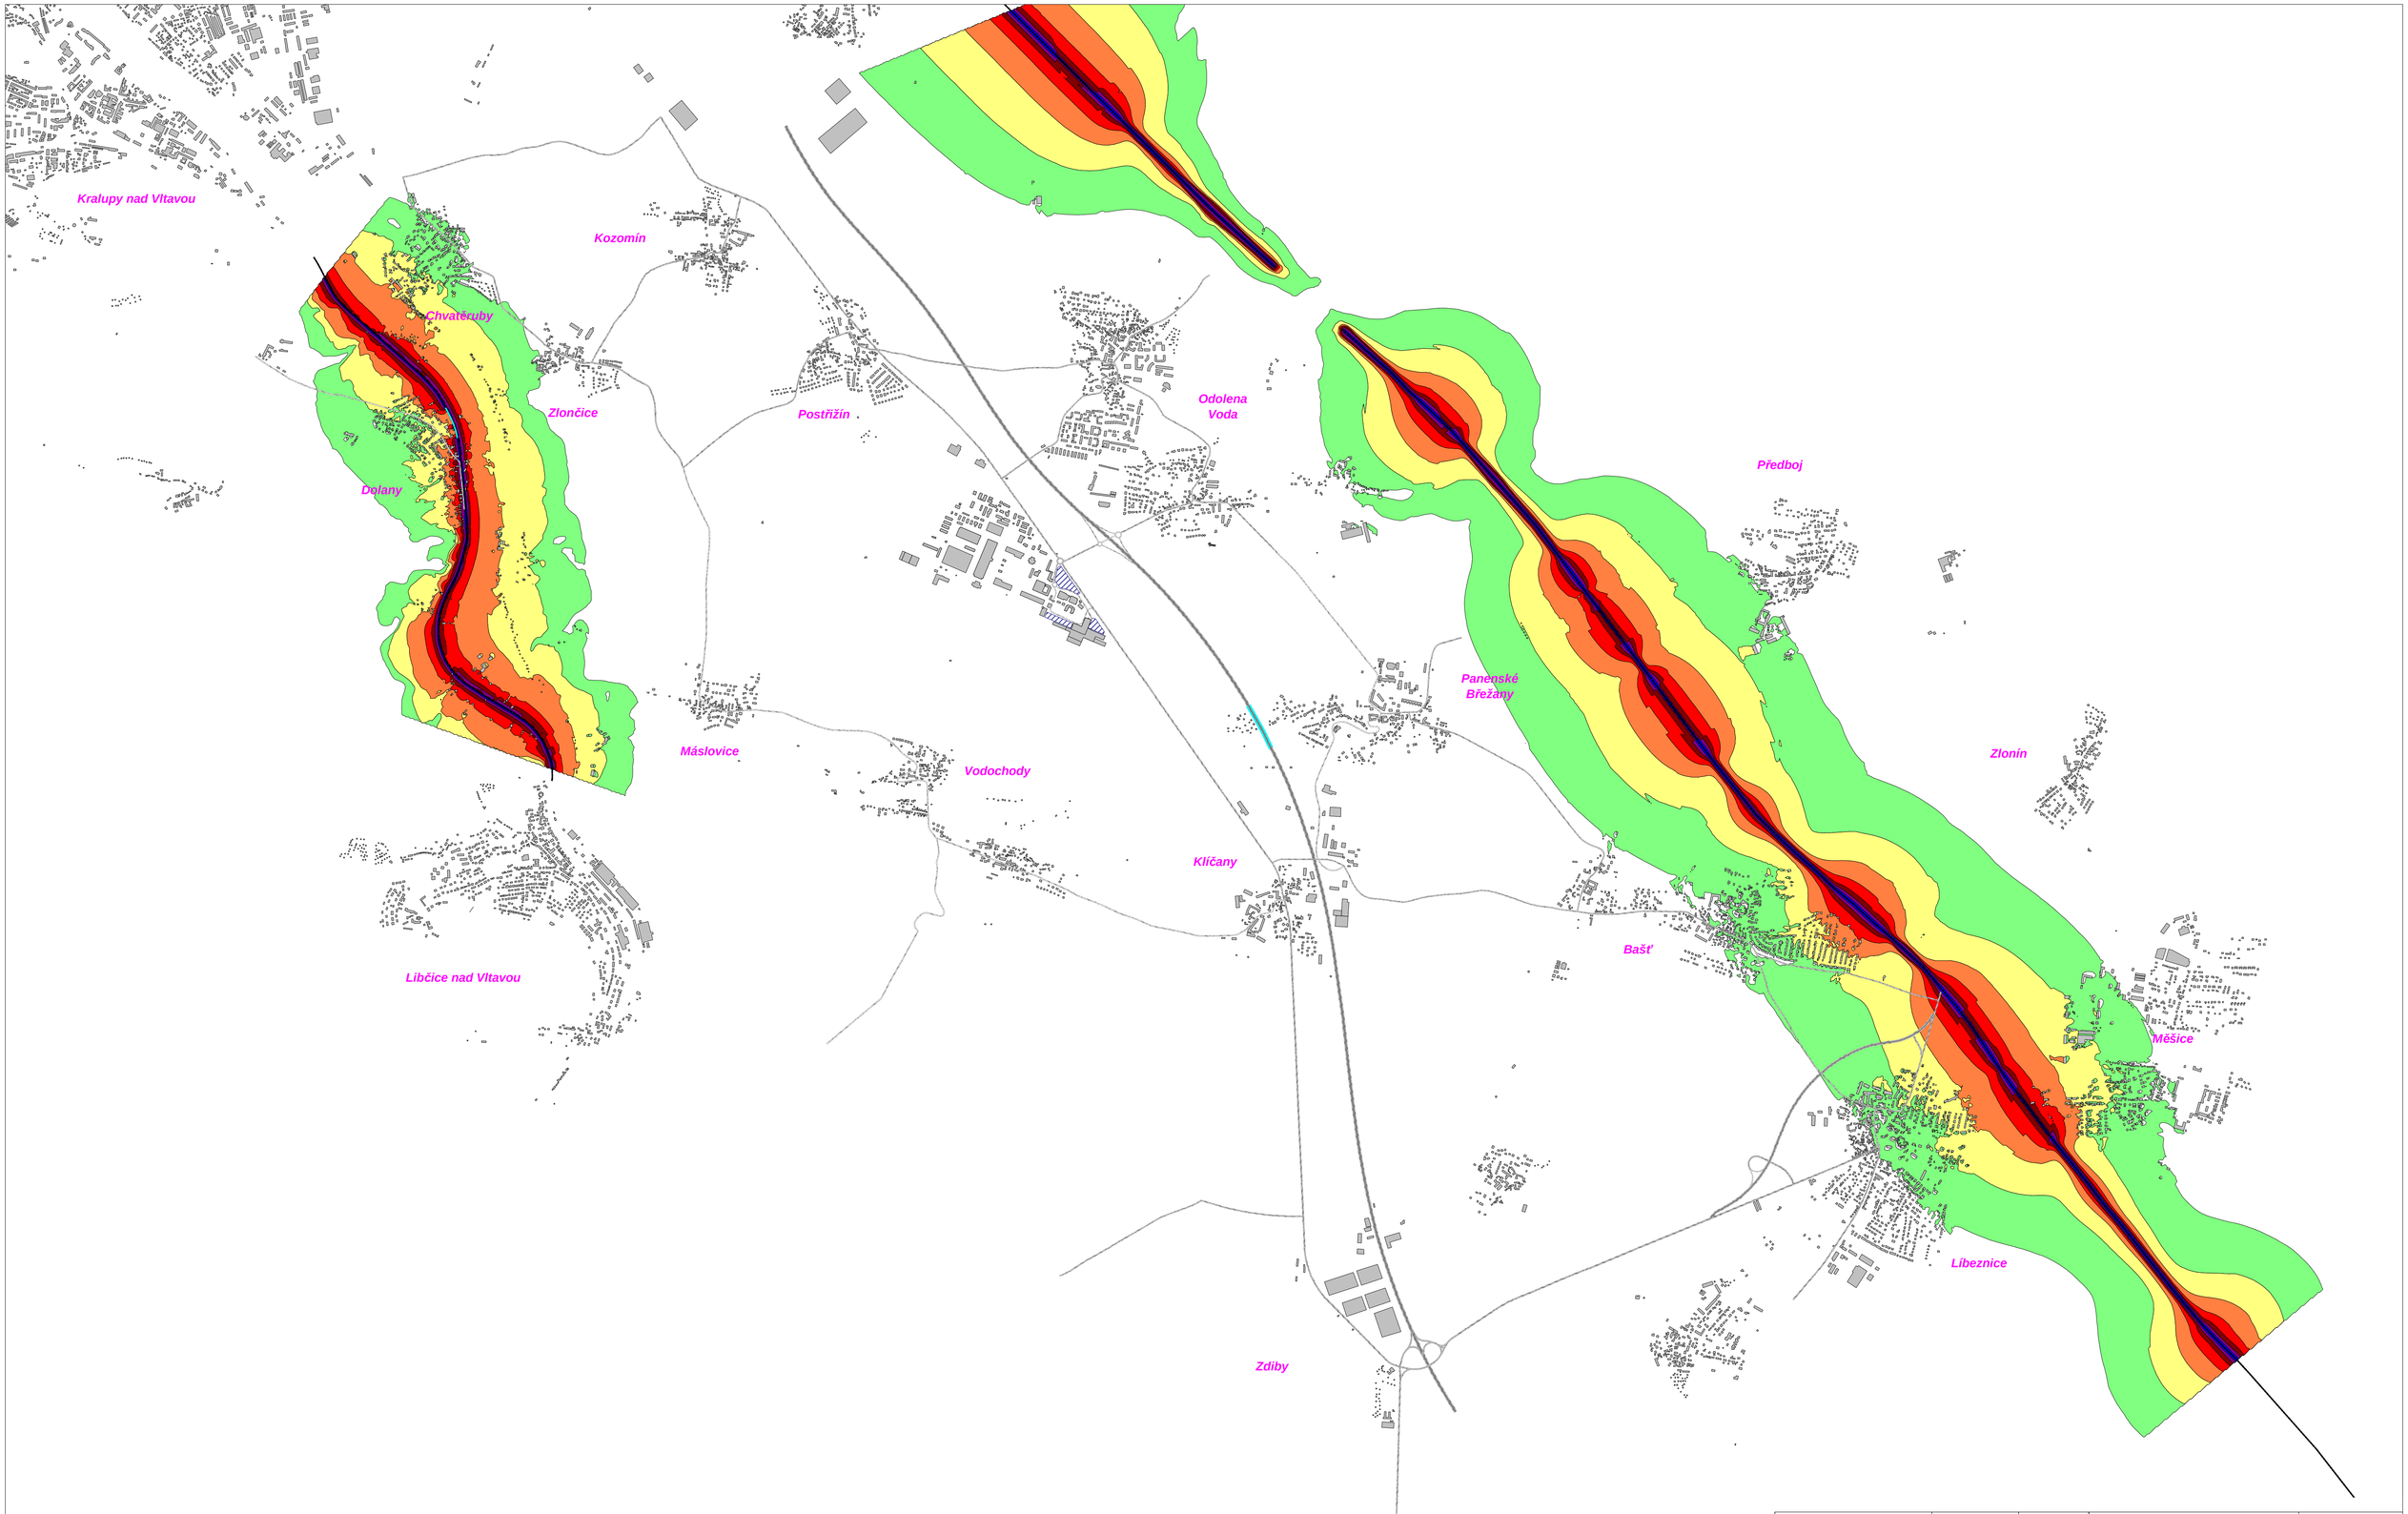

> 45.0 dB	
> 50.0 dB	
> 55.0 dB	
> 60.0 dB	
> 65.0 dB	
> 70.0 dB	
> 75.0 dB	
> 80.0 dB	
> 85.0 dB	

N

Pásma ve výšce 4 m nad terénem

	Datum	Jméno
Vypracoval	08 / 2011	Kropelnický
Schválil	08 / 2011	Ládyš
Telefon	274 784 927	777 349 602

Cadna A

EKOLA group, spol. s r.o.

Mistrovská 4, 108 00 Praha 10 - Malešice

Měřítko 1 : 20000

Příloha 9

Letiště Vodochody
Hluk ze železniční dopravy

Akustická situace rok 2015
Výhledový stav s VRT
Plošné zatížení v denní době (6-22 hod.)

Text

Číslo zakázky: 11.0331-01